


甲乳科、整形科一层平面布置图


本次不装修范围

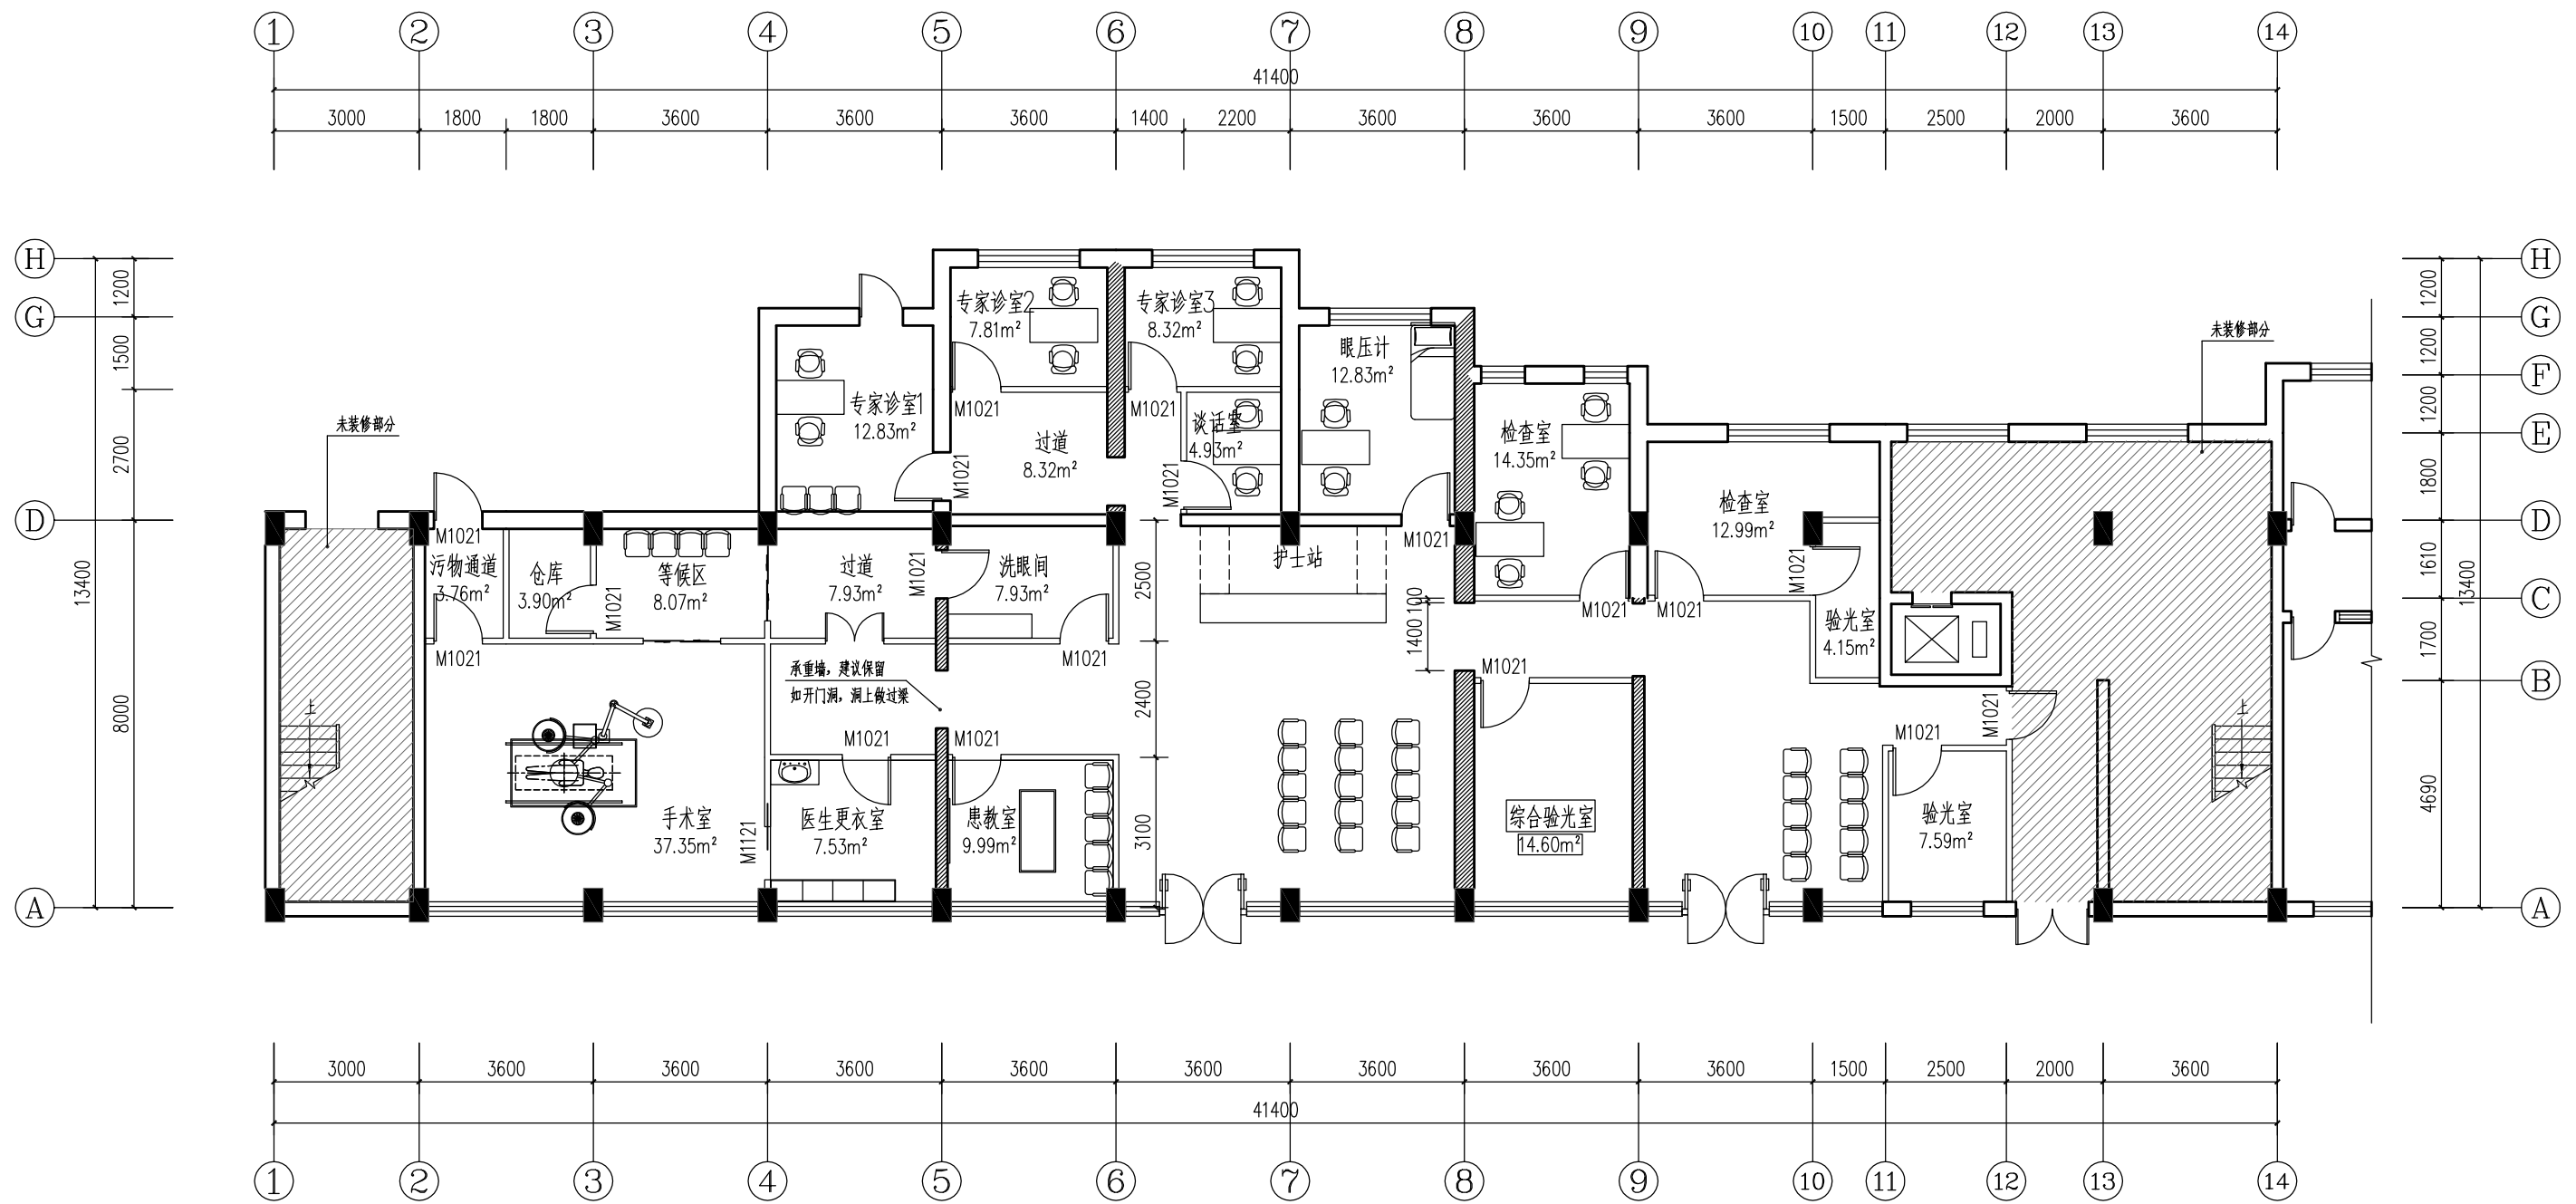

眼科一层平面布置图

本次不装修范围

建设单位	工程名称	图纸名称:	审定	项目负责人	设计	专业	设计号
			审核	专业负责人			图号
			校对	方案			日期

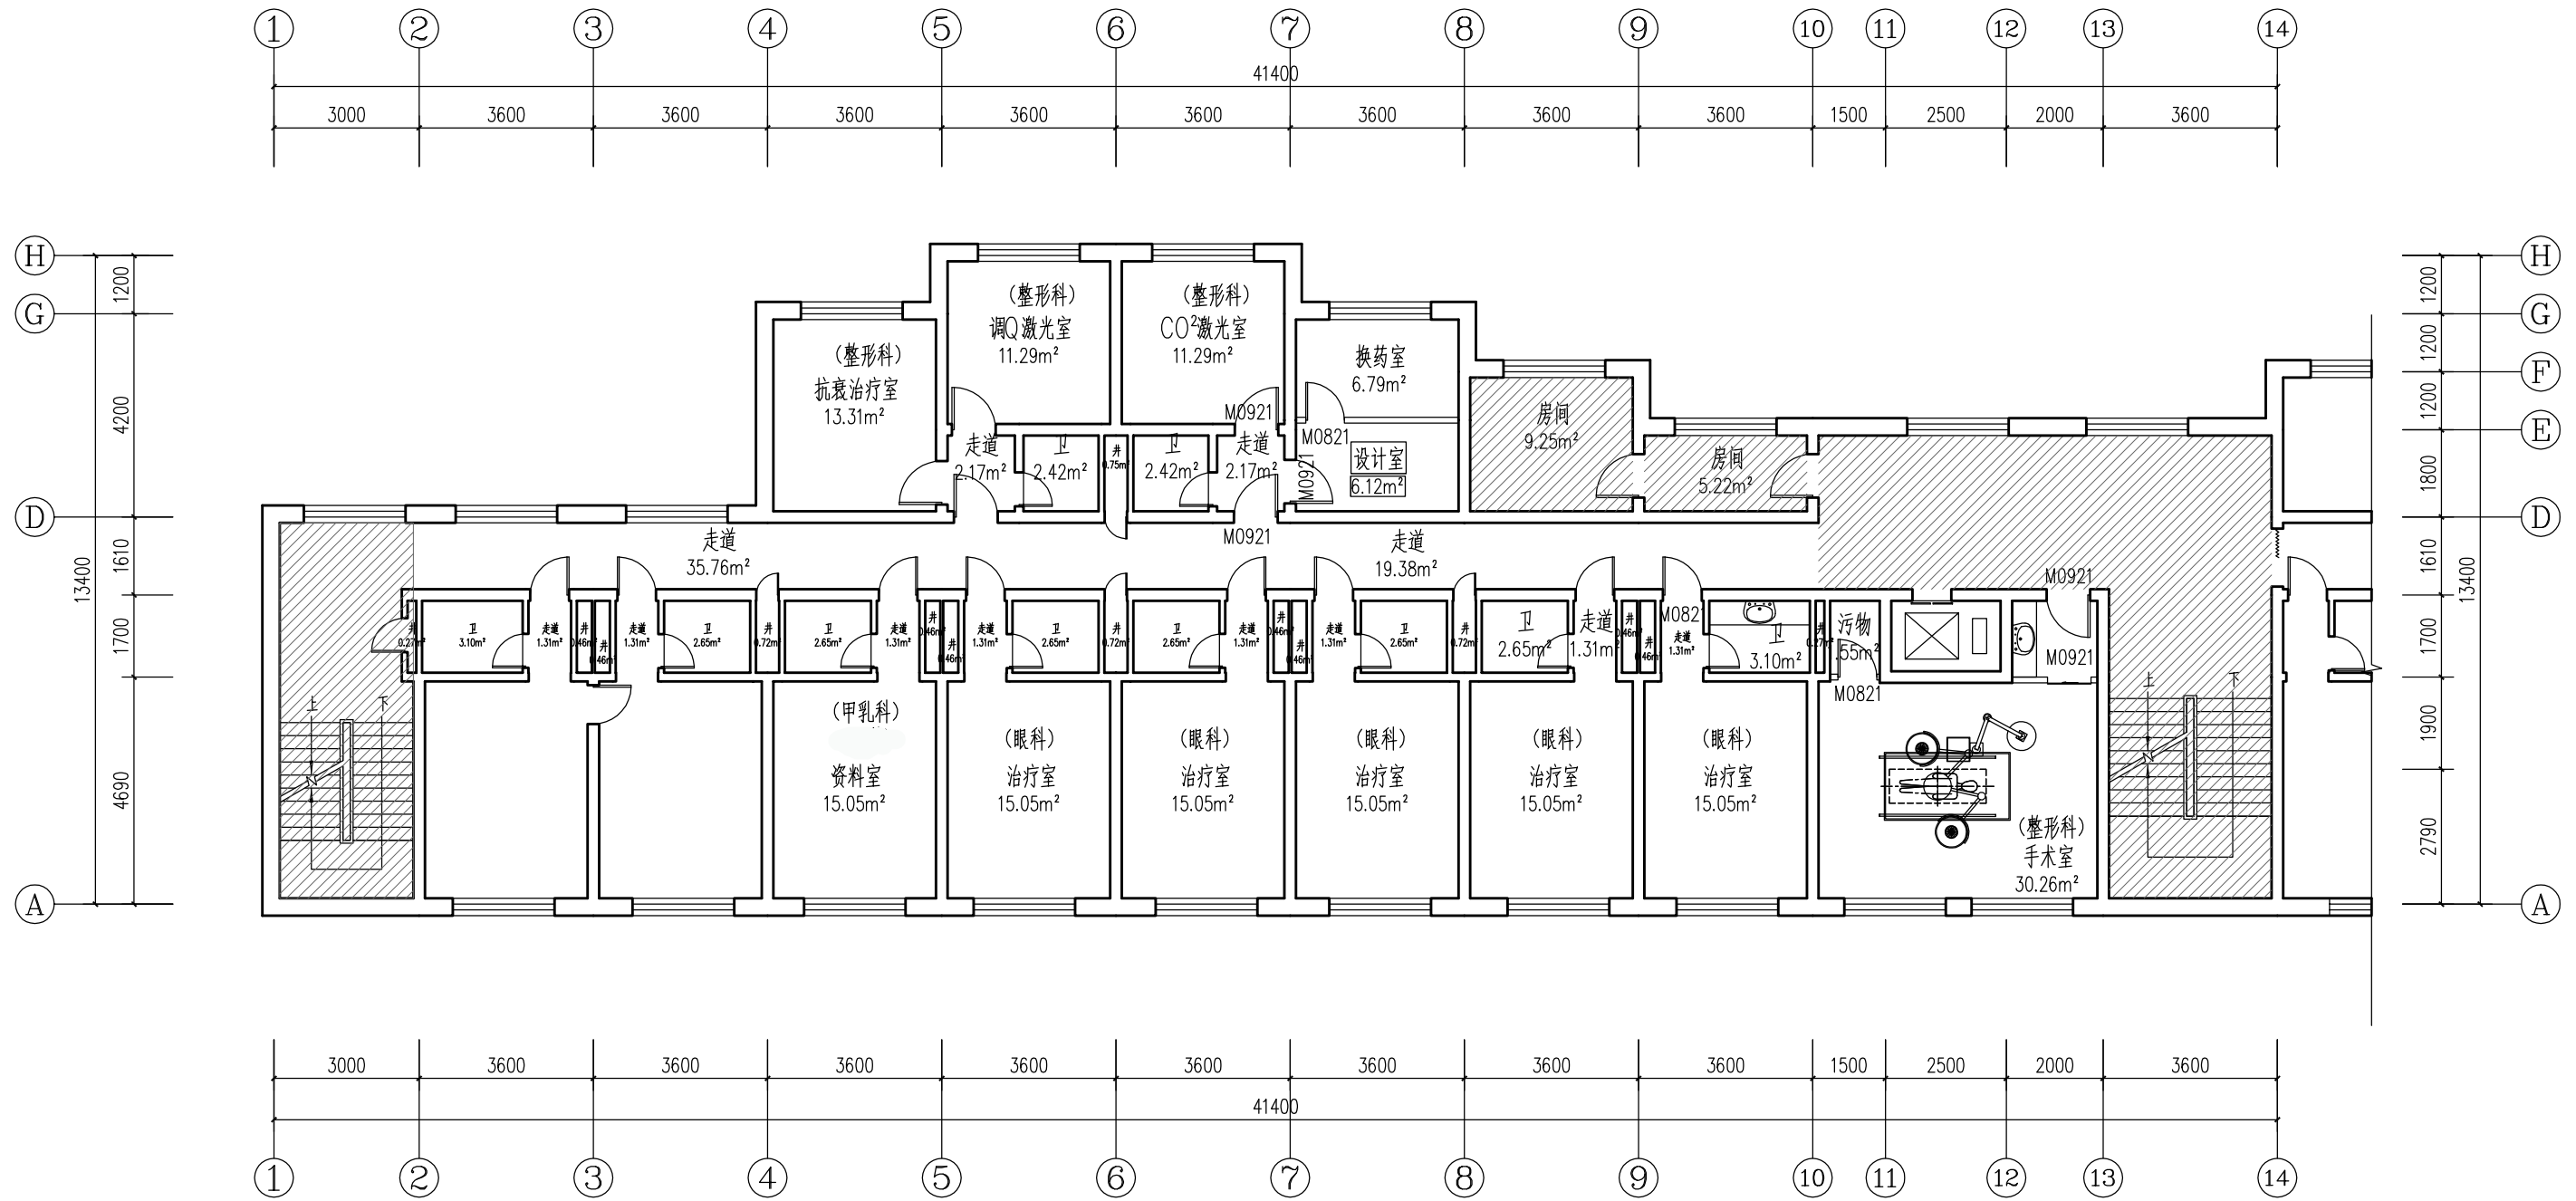

眼科、整形科二层平面布置图

本次不装修范围

建设单位	工程名称	图纸名称:	审定	项目负责人	设计	专业	设计号
			审核	专业负责人		设计阶段	图号
			校对	方案		制图	日期