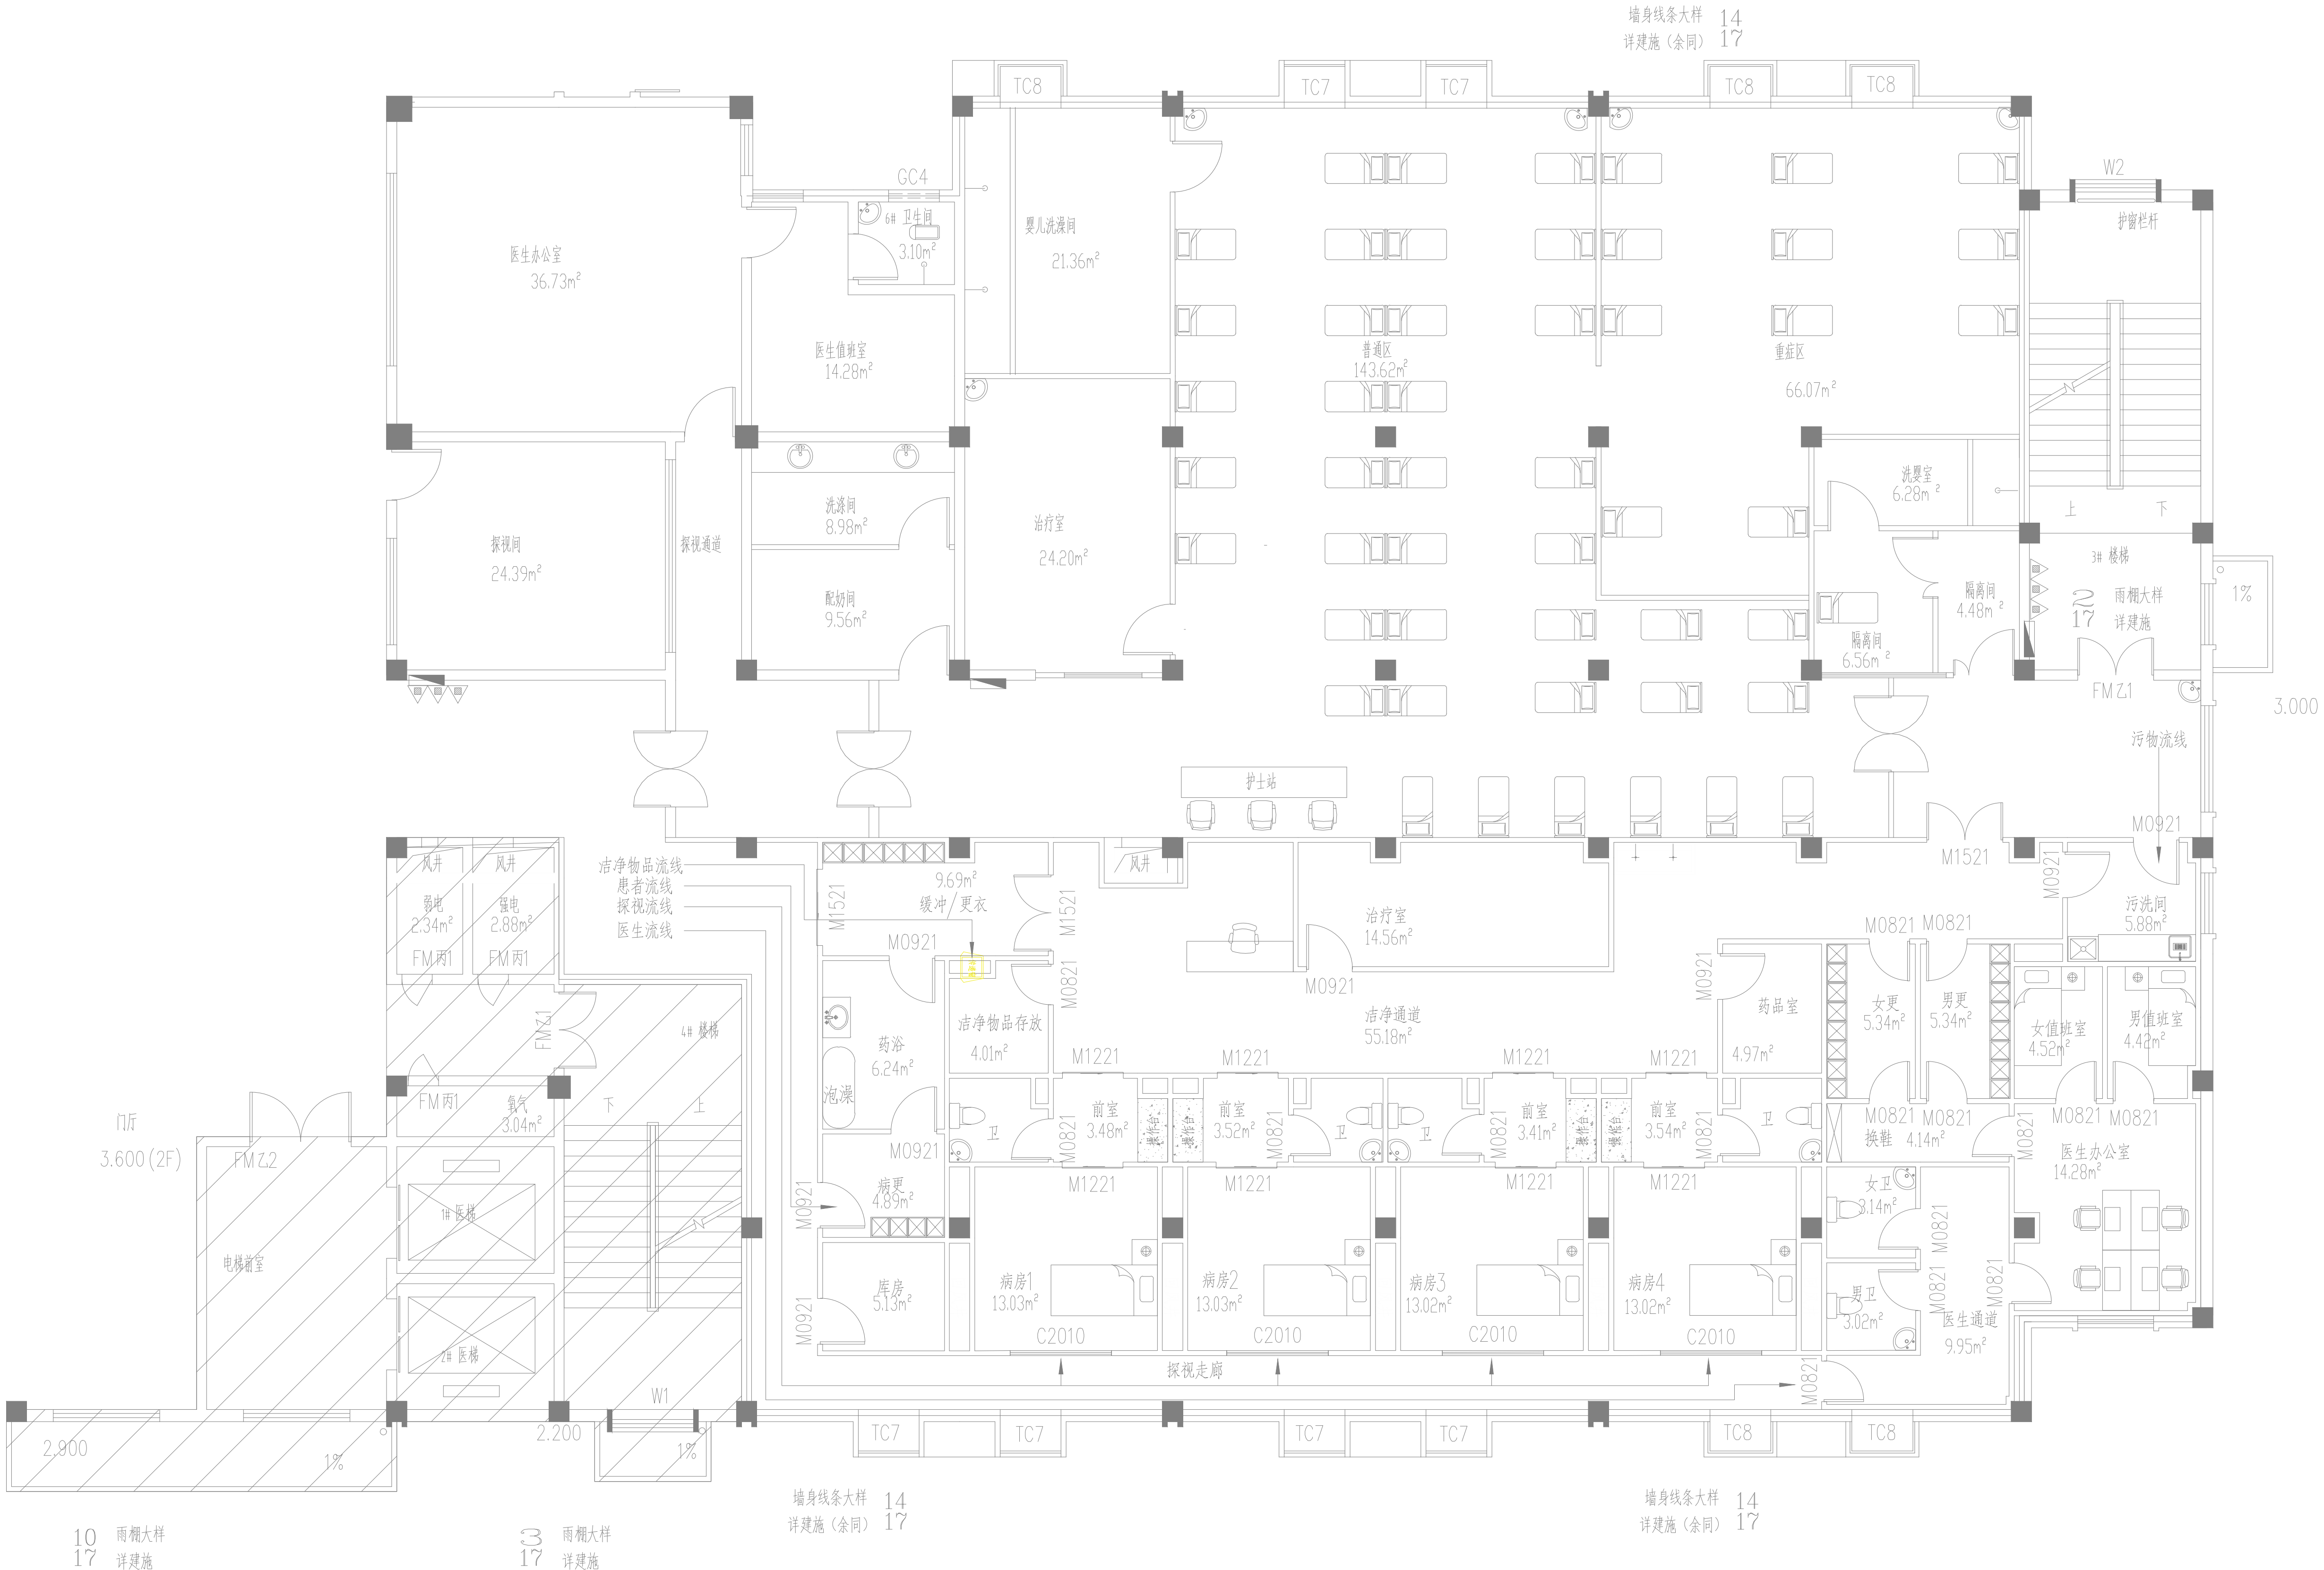
墙身线条大样 14
详建施（余同） 17
TC8
TC7
TC7
TC8
TC8
GC4
6# 卫生间
3.10m²
医生办公室
36.73m²
医生值班室
14.28m²
婴儿洗澡间
21.36m²
普通区
143.62m²
重症区
66.07m²
W2
护窗栏杆
探视间
24.39m²
探视通道
洗涤间
8.98m²
配奶间
9.56m²
治疗室
24.20m²
洗婴室
6.28m²
隔离间
4.48m²
隔离间
6.56m²
上
下
3# 楼梯
雨棚大样 2
详建施 17
1%
FM乙1
3.000
污物流线
护士站
风井
风井
弱电
2.34m²
强电
2.88m²
FM丙1
FM丙1
FM乙1
4# 楼梯
FM丙1
氧气
3.04m²
下
上
门厅
3.600(2F)
FM乙2
电梯前室
1# 医梯
2# 医梯
洁净物品流线
患者流线
探视流线
医生流线
9.69m²
缓冲/更衣
M1521
M1521
M0921
M0821
风井
治疗室
14.56m²
M0921
洁净通道
55.18m²
药浴
6.24m²
泡澡
洁净物品存放
4.01m²
M1221
M1221
M1221
M1221
M0921
卫
前室
3.48m²
操作台
操作台
前室
3.52m²
M0821
卫
卫
M0821
前室
3.41m²
操作台
操作台
前室
3.54m²
M0821
卫
病更
4.89m²
M0921
M1221
M1221
M1221
M1221
库房
5.13m²
M0921
病房1
13.03m²
病房2
13.03m²
病房3
13.02m²
病房4
13.02m²
C2010
C2010
C2010
C2010
探视走廊
M1521
M0921
M0921
污洗间
5.88m²
M0821
M0821
M0921
药品室
4.97m²
女更
5.34m²
男更
5.34m²
女值班室
4.52m²
男值班室
4.42m²
M0821
M0821
换鞋
4.14m²
M0821
M0821
M0821
医生办公室
14.28m²
女卫
3.14m²
M0821
男卫
3.02m²
M0821
M0821
医生通道
9.95m²
M0821
2.900
1%
2.200
W1
1%
TC7
TC7
TC7
TC7
TC8
TC8
墙身线条大样 14
详建施（余同） 17
墙身线条大样 14
详建施（余同） 17
10 雨棚大样
17 详建施
3 雨棚大样
17 详建施

平面图